
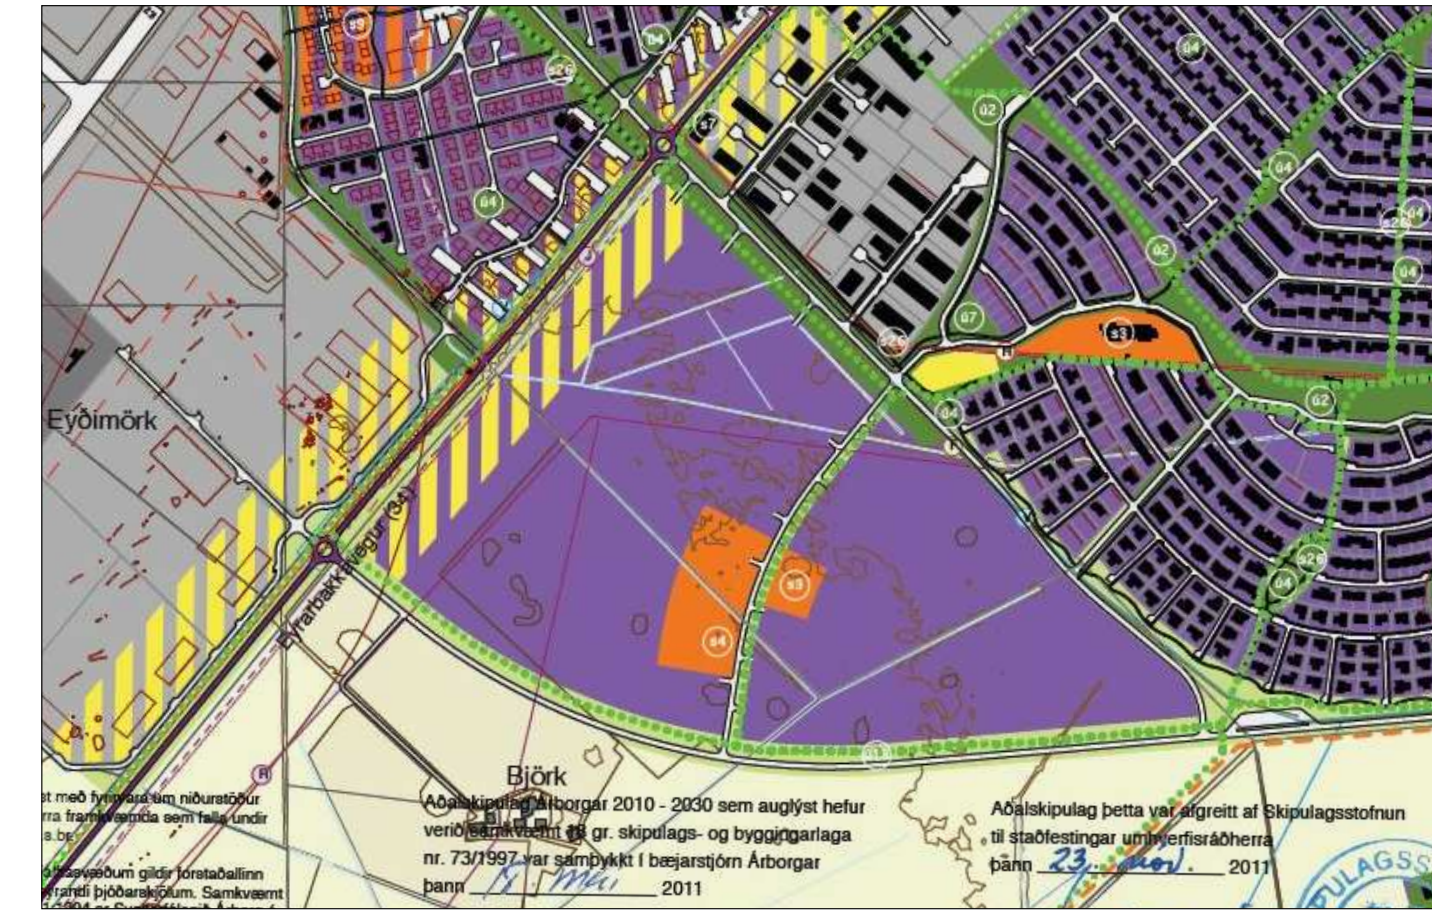


# Sveitarfélagið Árborg, breyting á deiliskipulagi í landi Bjarkar

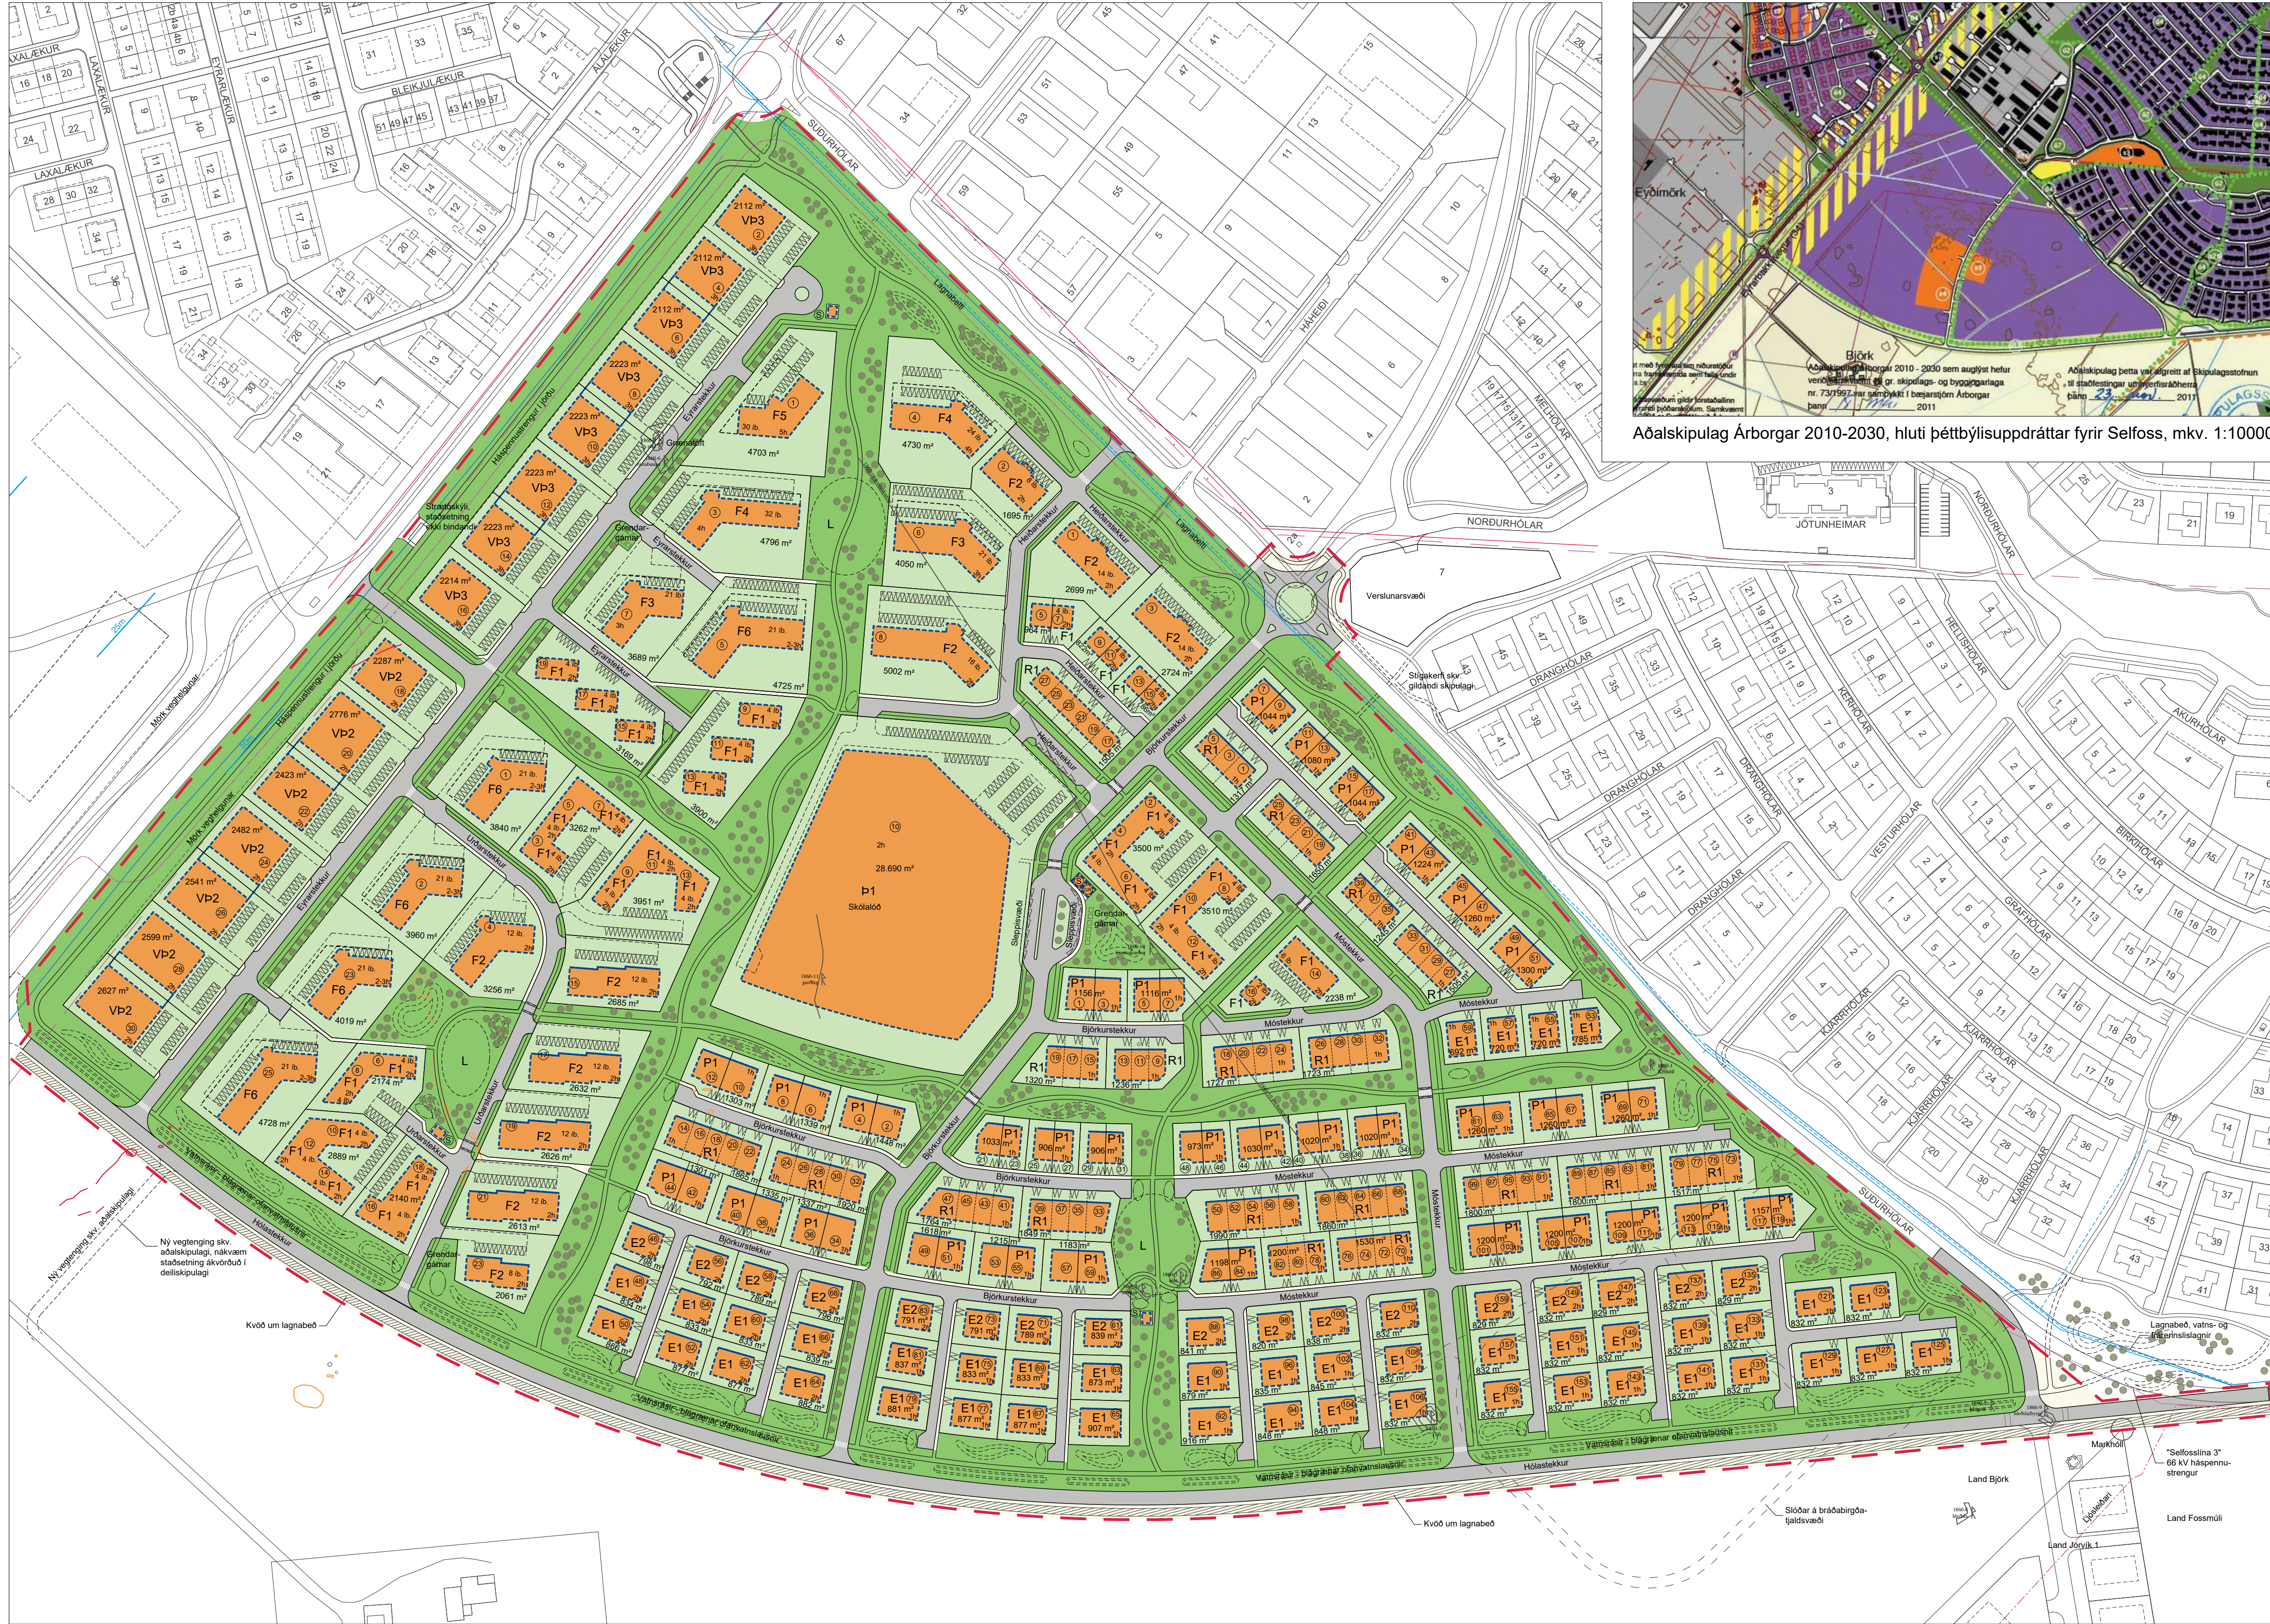

Aðalskipulag Árborgar 2010-2030, hluti þéttbýlisuppráttar fyrir Selfoss, mkv. 1:10000

Óveruleg breyting þessi á deiliskipulagi, sem fengið hefur meðferð í samræmi við ákvæði 2. mgr. 43. gr. skipulagslaga nr. 123/2010, var samþykkt í bæjarstjórn Sveitarfélagsins Árborgar þann:

Fallið var frá grenndarkynningu þar sem breytingin var ekki talin varða hagsmuni annarra en sveitarfélagsins sjálf. Deiliskipulagsbreytingin óðlast gildi við auglýsingu B-deild Stjórnartíðinda.

Frankvæmdastjóri / bæjarstjóri Sveitarfélagsins Árborgar:

**Skýringar**

- Mörk skipulagssvæðis
- Lóðarmörk
- Lóðarmörk breytileg
- Byggingareitur á lóð, hámark
- Byggingareitur kjallara
- Búndin byggingalína
- △ Bifreiðastæði
- xxxx m<sup>2</sup> Lóðarstærð
- Húsnúmer
- P1 Húsagerðir
- ⊗ Hæðarföldi
- ⊙ Lóðir fyrir spennistöðvar
- Hraðahindrun
- Almenningsgöngur staðsetning til viðmiðunar
- Skráðar fornleifar
- Jarðsprungur og niðurföll, sýnilegar / líklegar
- 25m Hæð hindrunarflatar flugvallar
- Trjágróður
- Leiksvæði
- Hóla landslag

**Greinargerð**  
Skipulag Björkurstykki, sem dagsett er 7. maí 2018, var samþykkt í bæjarstjórn 20. mars 2019 og birt í B-deild stjórnartíðinda þann 14. júní 2019.

- Breytingauppráttur frá 3. nóv. 2020 var fyrst til umráðu í Skipulags- og byggingarnefnd 2. des. 2020. Helstu atvöri breytinga eru:
- Göngustigum milli lóða við Úrðarstekk er fækkað um þrjú og í staðinn er búið til grænt svæði með göngustíg, sem framlenging á grænu beltinu sunnan við skólalóð. Í tengslum við það minnka lóðir 15-17 og 19-21 lítil eitt og aukoman að þeim breyttir orlito.
  - Lóð / byggingareitur fyrir spennistöðvar færður frá grænu svæði við Úrðarstekk 23 á grænt svæði gegnt lóðinni Úrðarstekk 19. Þá er gerður reitur fyrir grenndargama við Úrðarstekk 23 og á horni lóðar nr. 7 við Eyra- og minnkar sú lóð sem því nemur.
  - Gerð er ný lóð / byggingareitur fyrir tengistöð GR við hlíð spennistöðvar á grænu svæði við Björkurstekk. Lóð spennistöðvar er jafnframt hniakað til um nokkra metra.
  - Mörk skipulags svæðis sunnan við hverfið er fært um 6m til suðurs og þannig búið til pláss fyrir lagnabæði sunnan við Hólakvísl.
  - Byggingareitur skólalóðar er útvíkkaður til austurs.
  - Samtíða breytingu á uppráttari er gerð breyting á kaffa 5, sérákvæði fyrir einstakar lóðir, í skilmálum skipulagsins. Breytingin nær til kaffa 5.3 parhús og 5.4 raðhús og fjallar um að settar eru kvaðir um að hver íbúðareining verði að hafa minnst 6 horn í útvægjum.

Slóðar komu fram óskir um að fella burt heimild í skilmálum til að fjölga eða fækka íbúðareiningum í raðhúsum.

Breytingin var þannig samþykkt í Skipulags- og byggingarnefnd 10. feb. 2021. Jafnframt var samþykkt viðbót um að þar sem að lóð Heiðarstekki 2 þótti ekki bera með góðu móti þá byggingarmagn sem henni var ætlað skv. skipulagi skildi henni breytt þannig að nýtingahlutfall fer úr 0,6 í 0,45, hæðarföldi fer úr þremur í tvær og lóðarföldi fer úr 12 í 8. Á upprætti hafa verið færð inn götuöfn og uppferð lóðanúmerakerfi.

Húsagerðir	fjöldi íbúða:	Húsagerðir:	fjöldi íbúða:	Húsagerðir:	fjöldi íbúða:	Húsagerðir:	fjöldi íbúða:
E1: Einbýlishús, ein hæð	43	F1: Fjörbýlishús, tvær hæðir	120	F5: Fjölbýlishús, fimm hæðir	30	VP2: Verslun og þjónusta, tvær hæðir	
E2: Einbýlishús, tvær hæðir	17	F2: Fjölbýlishús, tvær hæðir	122	F6: Fjölbýlishús, 2-3 hæðir	96	VP3: Verslun og þjónusta, þrjár hæðir	
P1: Parhús, ein hæð	66	F3: Fjörbýlishús, þrjár hæðir	24	Þ1: Grunn- og leikskóli			
R1: Raðhús, ein hæð	82	F4: Fjölbýlishús, fjórar hæðir	56				

Skipulaginu fylgir greinargerð með skipulagssilmálum og skýringum um tilurð og forsendur skipulagsins. Til grunna liggja m.a. eftirfarandi skýrslur og úttektir:

- Selfossflugvallur, Hljóðvistarstýrsla, Efla 2016
- Björkurstykki, Jarðkönnun - jarðskjálftasprungur, Efla 2017
- Fornleifakönnun, Náttúrufræðistofa vestfjarða 2017

**Sveitarfélagið Árborg** mkv. 1:2000 (A1)  
 Deiliskipulag í land Bjarkar kortagrunnur: EFLA  
 - skipulagsuppráttur, breyting hnitakerfi ISN 93  
 Undirritun löggilds skipulagshönnuðar: dags. 19. feb. 2021  
 verknr. 2017-12

**Landhönnun síf**  
 Hermann Ólafsson landslagsarkitekt FÍLA  
 Eyraveggi 29 - 800 Selfoss  
 s. 482 3300, 896 1809 - www.landhonnun.is